


Serra 2 + 3x Serra X
M 1-40

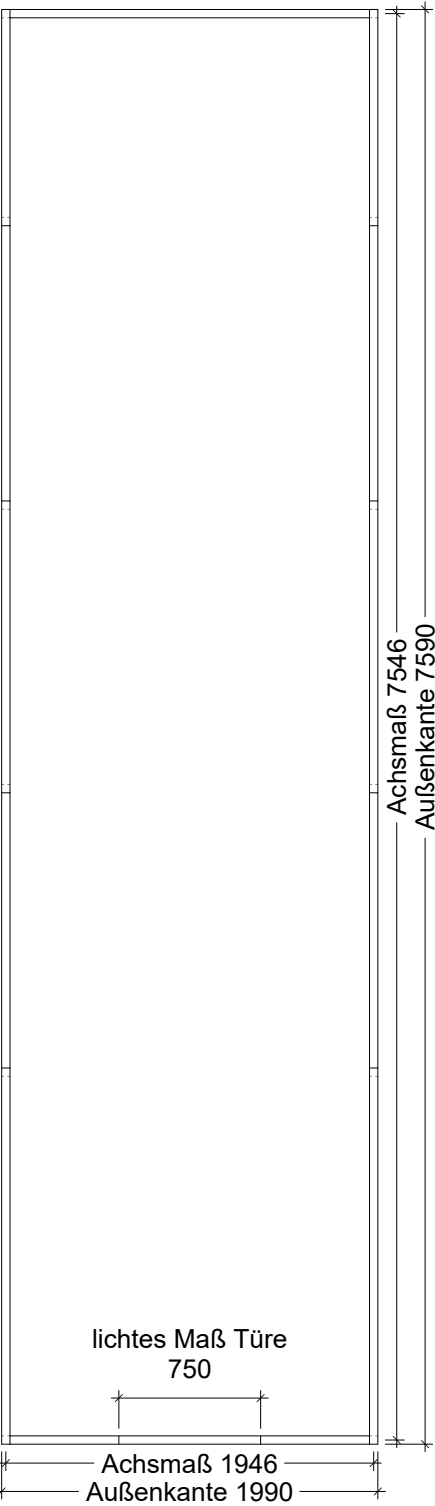


Serra 2 + 2x Serra X
M 1-40




Serra 2 + Serra X
M 1-40




Serra 2
M 1-40

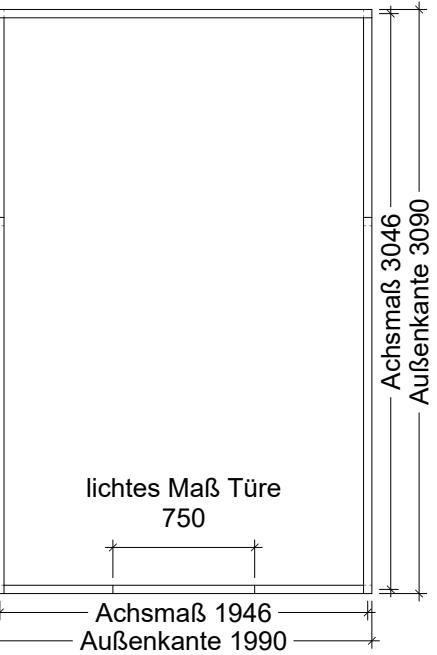

Serra 1
M 1-40

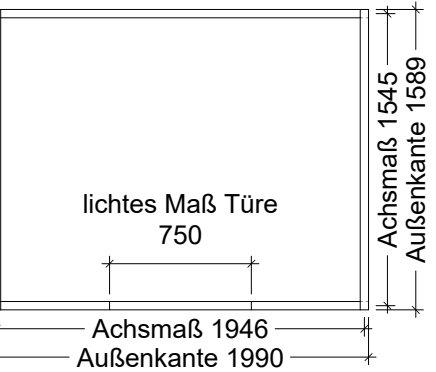

Querschnitt Schwelle
M 1-2

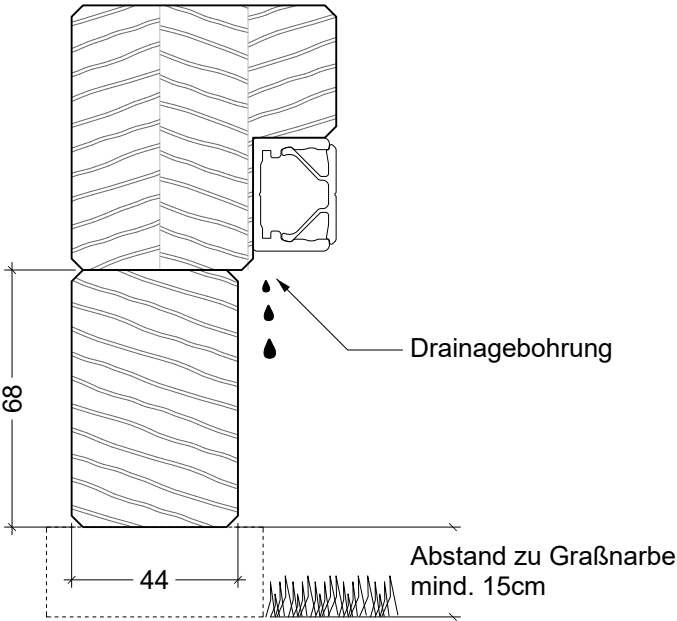

Die Montageschwelle muss die gezeigten Außenmaße einhalten. Das Gewächshaus wird, wie nebens dargestellt, auf dem Schwellenrahmen platziert. Bei der Montage des Gewächshauses ist darauf zu achten, dass die Drainagebohrungen nicht verdeckt sind.


Überprüfen Sie mit Hilfe der Diagonalmäße die rechtwinklige Ausrichtung des Rahmens.

Um das Holz vor Feuchtigkeit und Spritzwasser zu schützen, sollte der Abstand zum Boden mindestens 15cm betragen.


Hinweis zum Fundament:
Die Schwelle muss mit dem Fundament verschraubt werden. Die Stärke des Fundaments und die Positionierung der Schwelle auf dem Fundament sollte so gewählt werden, dass Bohren und Dübeln im Fundament möglich ist.

gez. TH	geprüft	Datum 2024-01-31	DIN A3	Index 0
Lucama Räume schaffen Leben Schopperstraße 2, 83131Nussdorf am Inn www.lucama.de / info@lucama.de				
Zeichnungsname Werkstattplanung Schwellenkranz Serra				Zeich.-Nr.


Serra270 + 4x Serra270 X
M 1-40

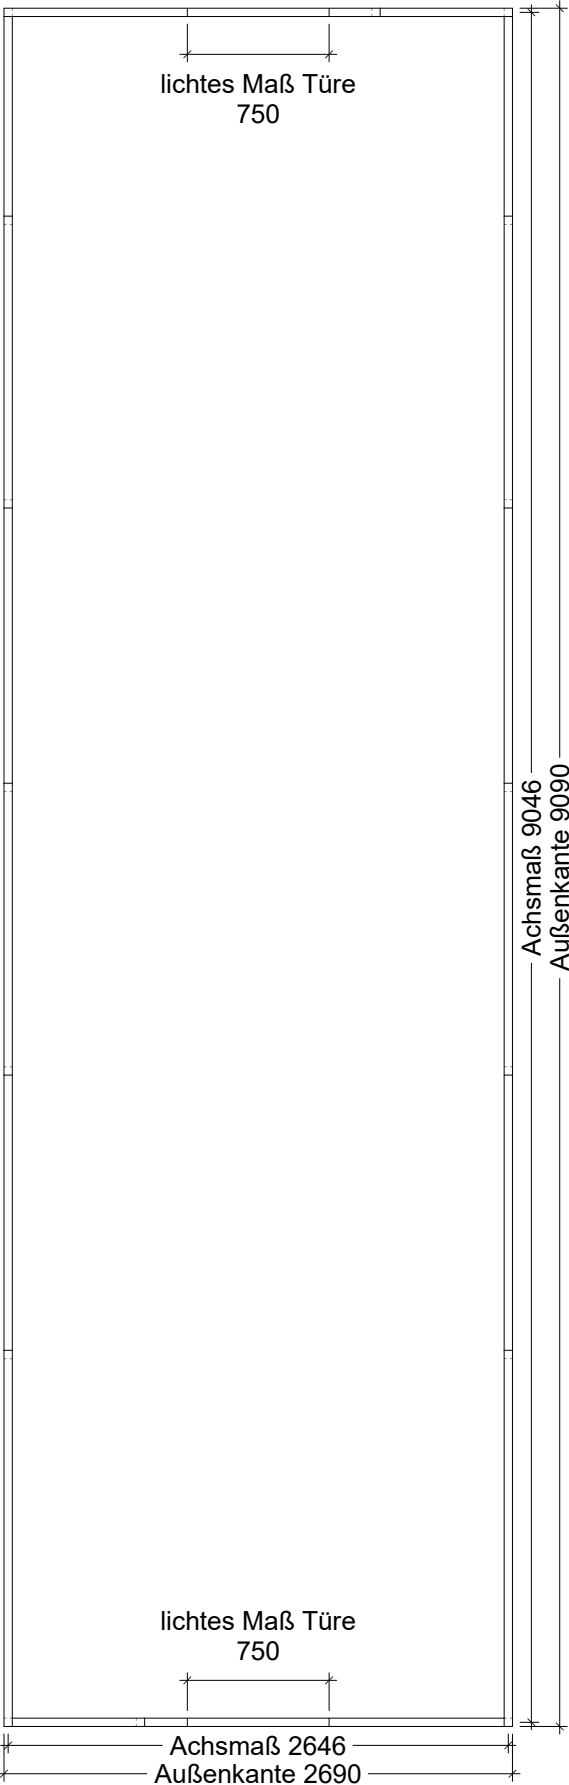


Serra270 + 3x Serra270 X
M 1-40

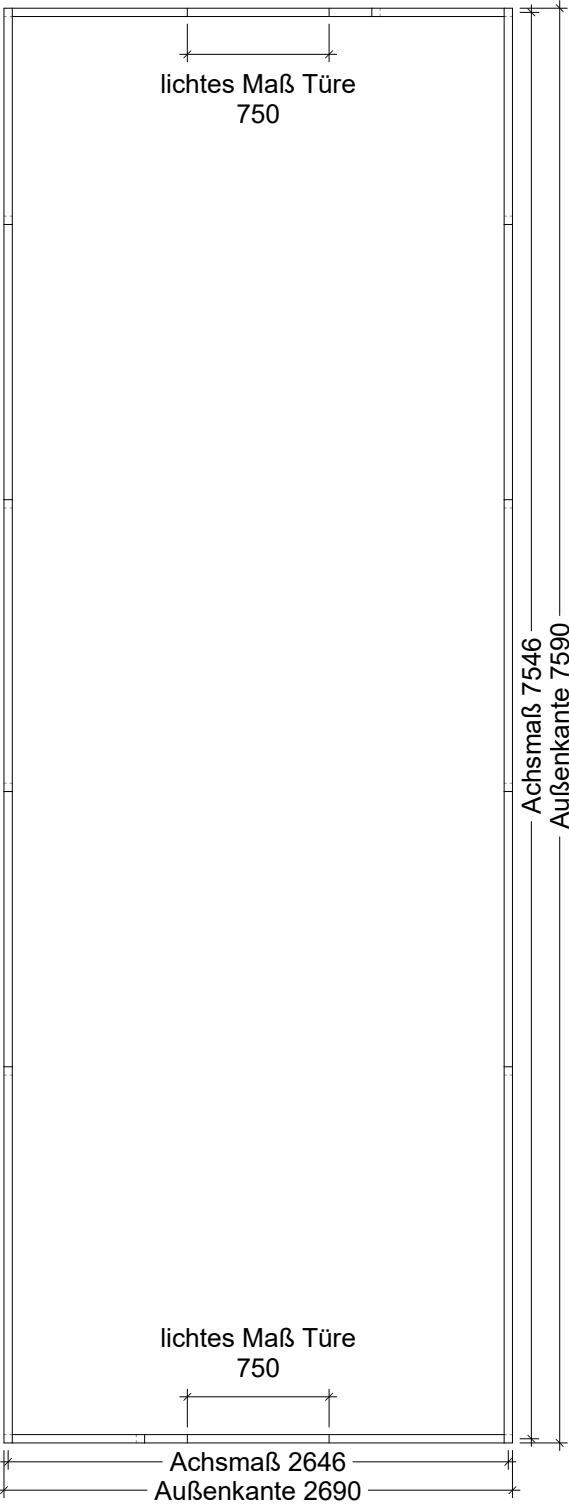


Serra270 + 2x Serra270 X
M 1-40

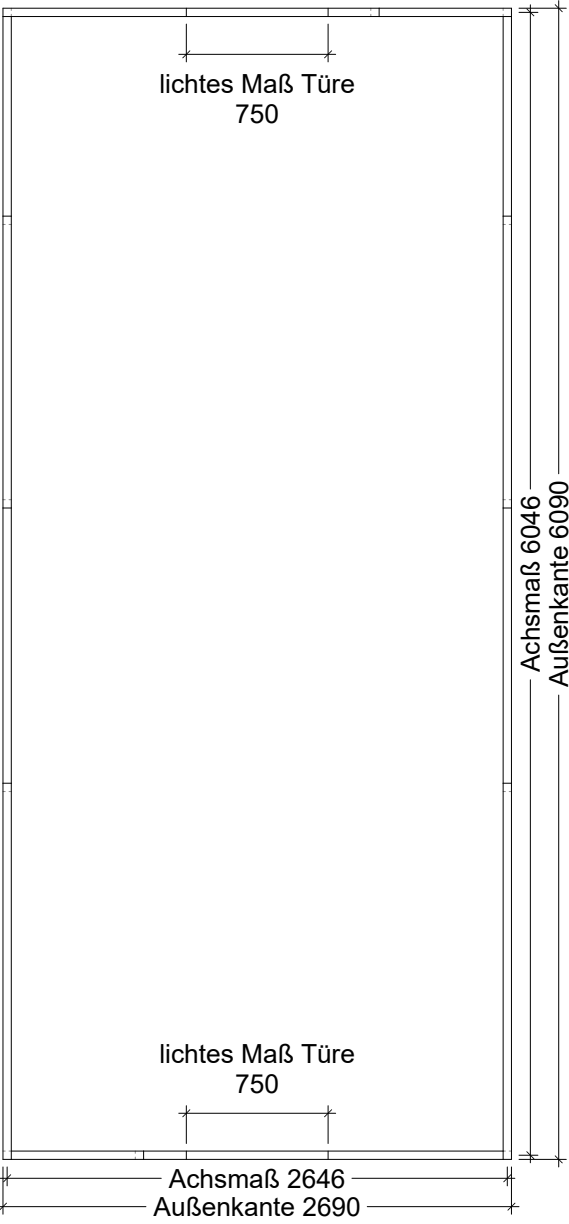


Serra270 + Serra270 X
M 1-40

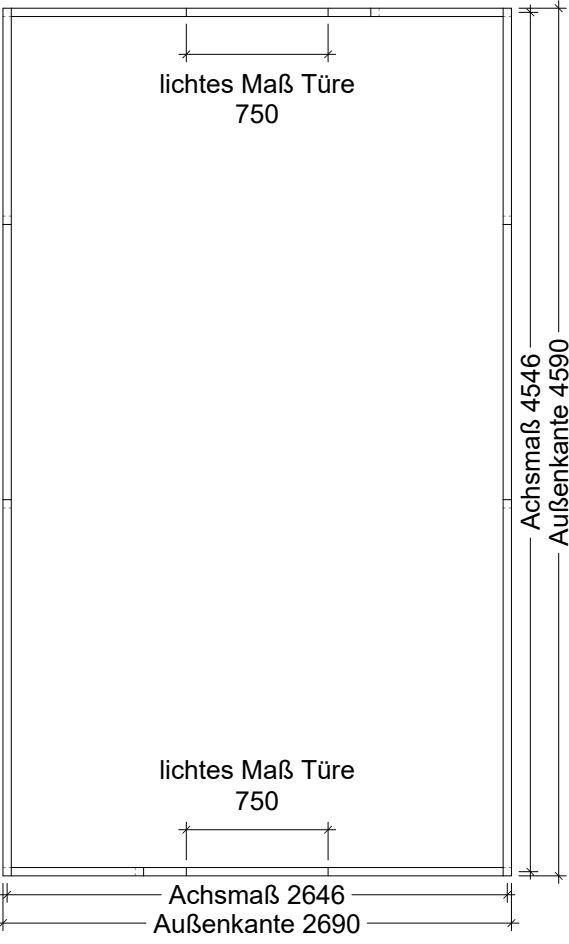

Serra270
M 1-40

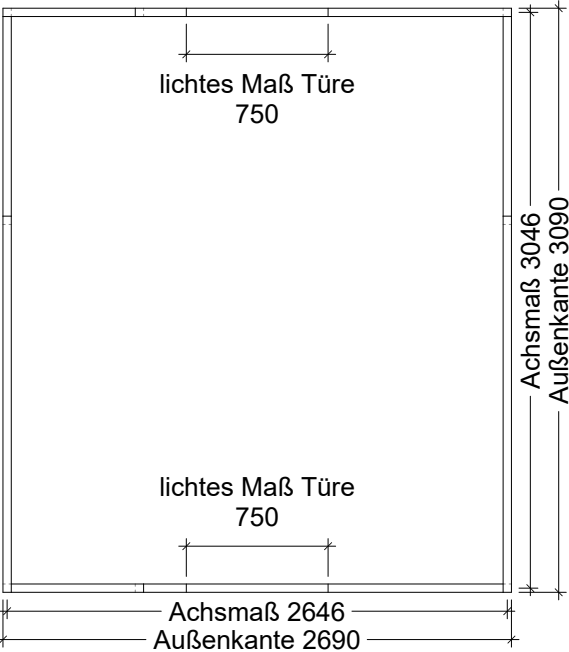

Querschnitt Schwelle
M 1-2

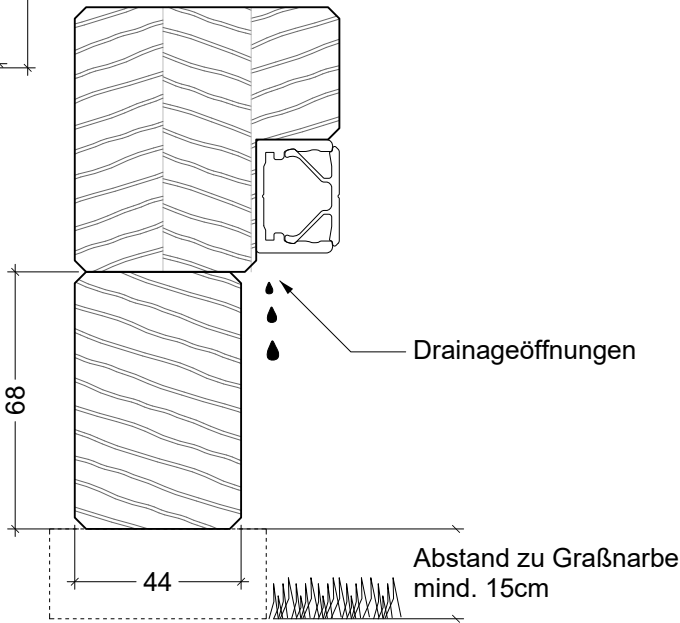

Die Montageschwelle muss die gezeigten Außenmaße einhalten. Das Gewächshaus wird, wie nebens dargestellt, auf dem Schwellenrahmen platziert. Bei der Montage des Gewächshauses ist darauf zu achten, dass die Drainagebohrungen nicht verdeckt sind.

Überprüfen Sie mit Hilfe der Diagonalmäße die rechtwinklige Ausrichtung des Rahmens.

Um das Holz vor Feuchtigkeit und Spritzwasser zu schützen, sollte der Abstand zum Boden mindestens 15cm betragen.

Hinweis zum Fundament:
Die Schwelle muss mit dem Fundament verschraubt werden. Die Stärke des Fundaments und die Positionierung der Schwelle auf dem Fundament sollte so gewählt werden, dass Bohren und Dübeln im Fundament möglich ist.

gez. TH	geprüft	Datum 2024-01-31	DIN A3	Index 0
Lucama Räume schaffen Leben Schopperstraße 2, 83131Nussdorf am Inn www.lucama.de / info@lucama.de				Zeich.-Nr. Serra270